



Pianta Piano Seminterrato
Scala 1:100

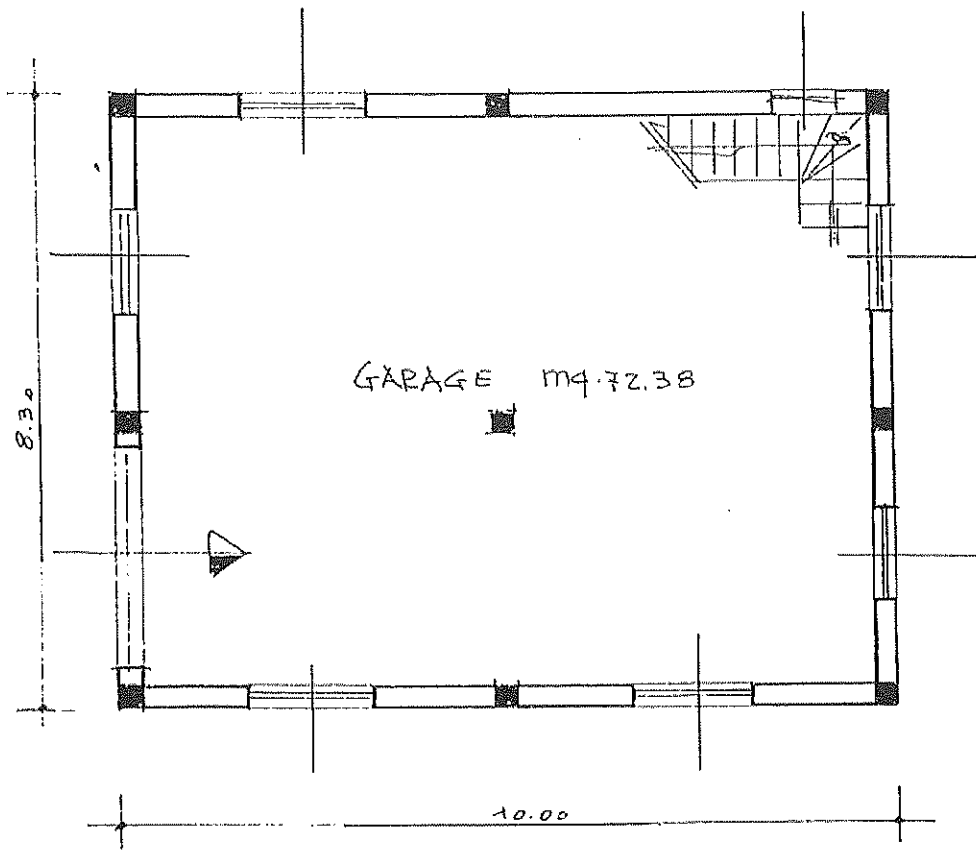

Pianta Piano terra
Scala 1:100

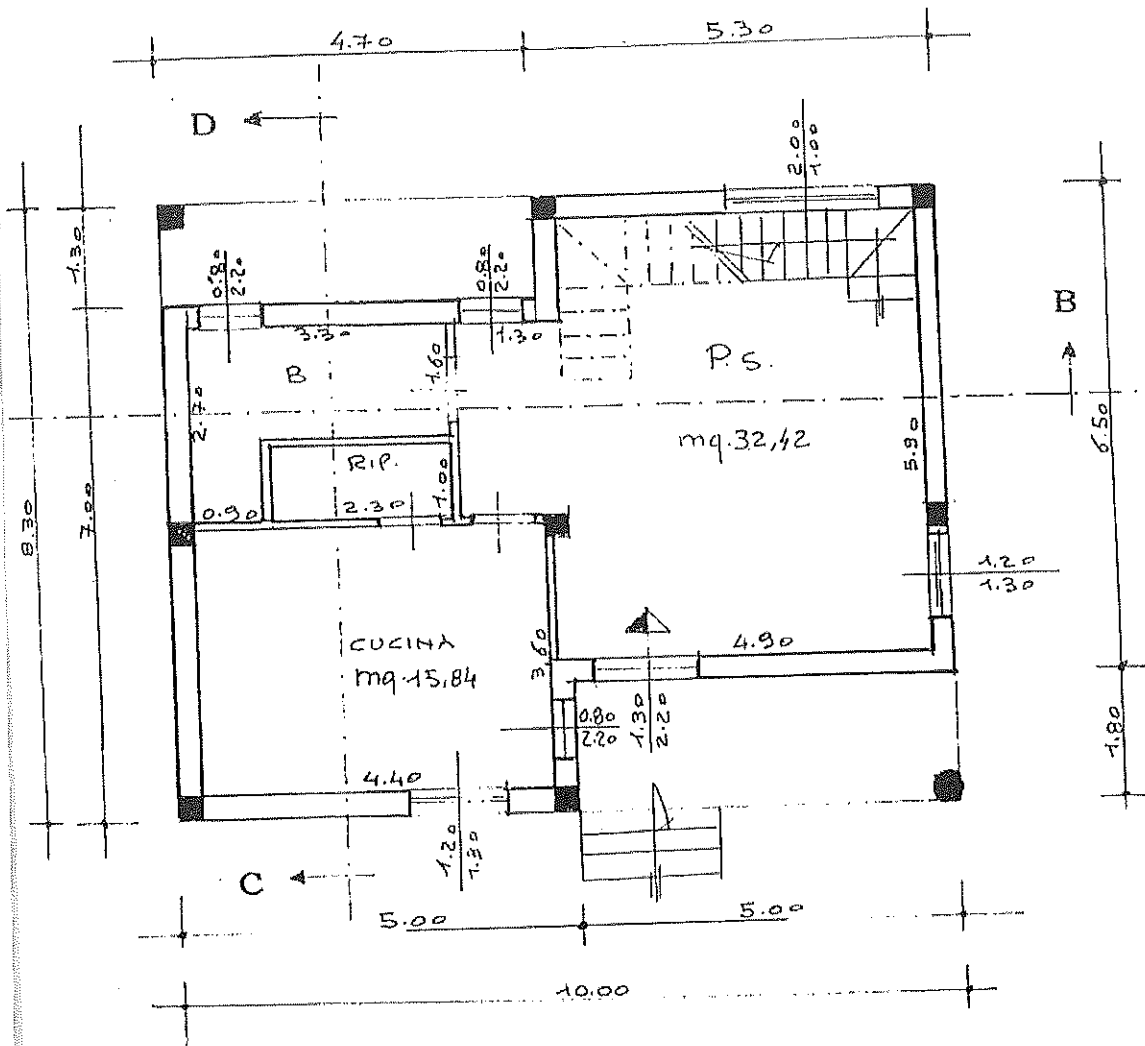

Pianta Piano Primo
Scala 1:100

